


BOUWNUMMER  
APPARTEMENT

# 31

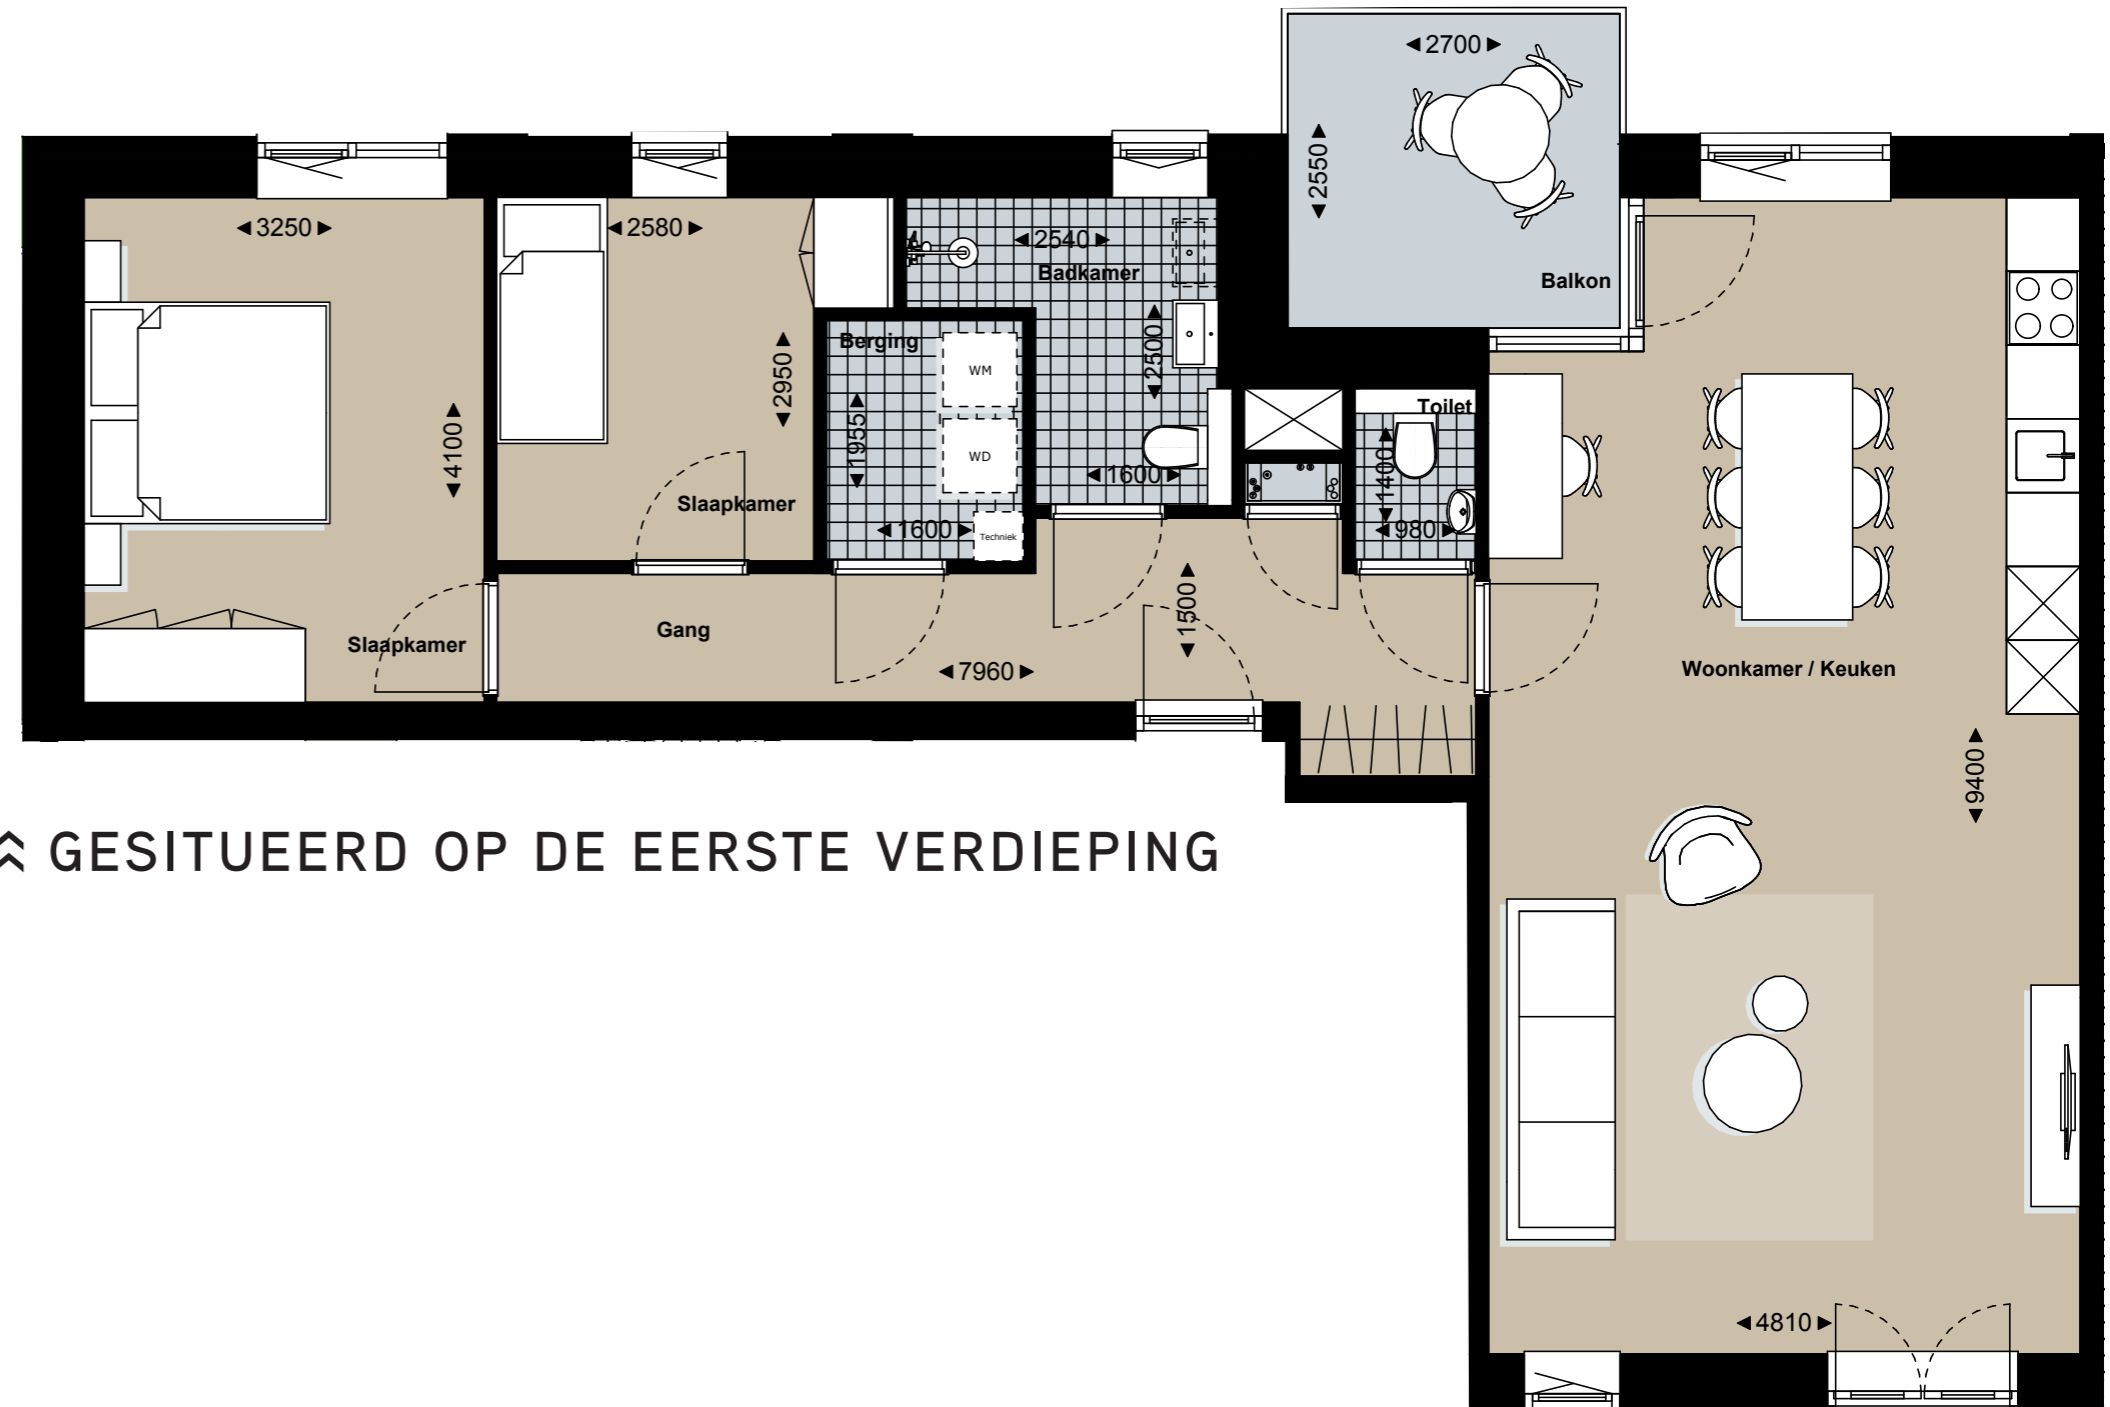

⌘ GESITUEERD OP DE EERSTE VERDIEPING

DE BOLDER