


BOUWNUMMER
APPARTEMENT

15

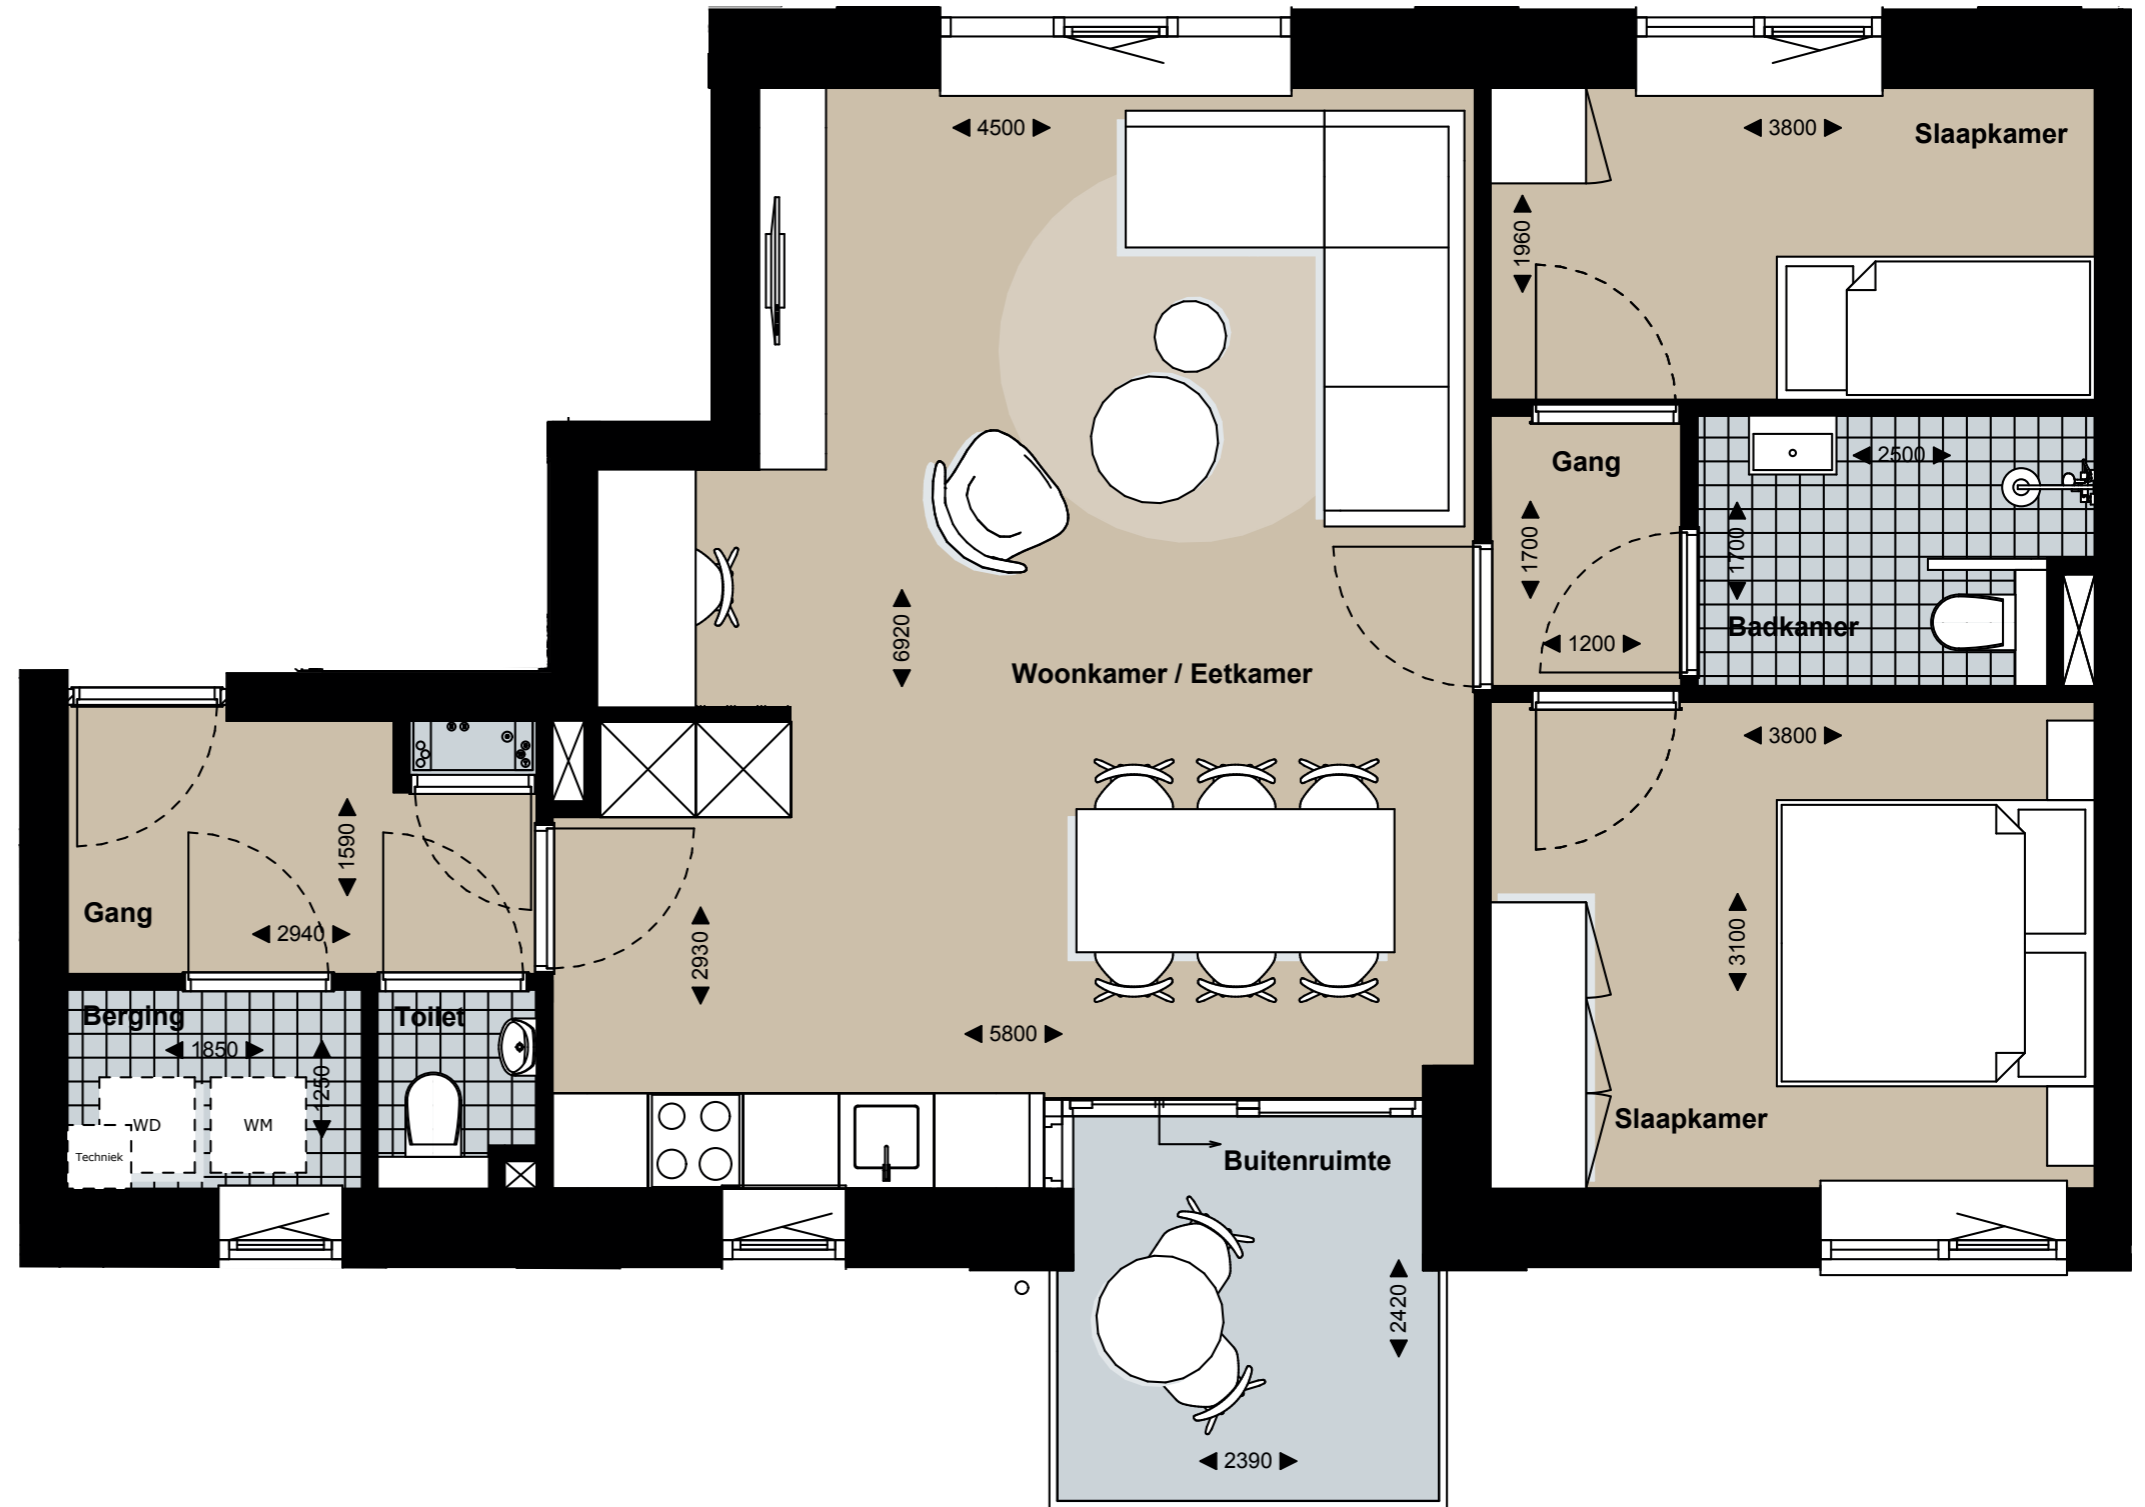

DE BRUG

⤴ GESITUEERD OP DE 1^E VERDIEPING