


BOUWNUMMER  
APPARTEMENT

# 16

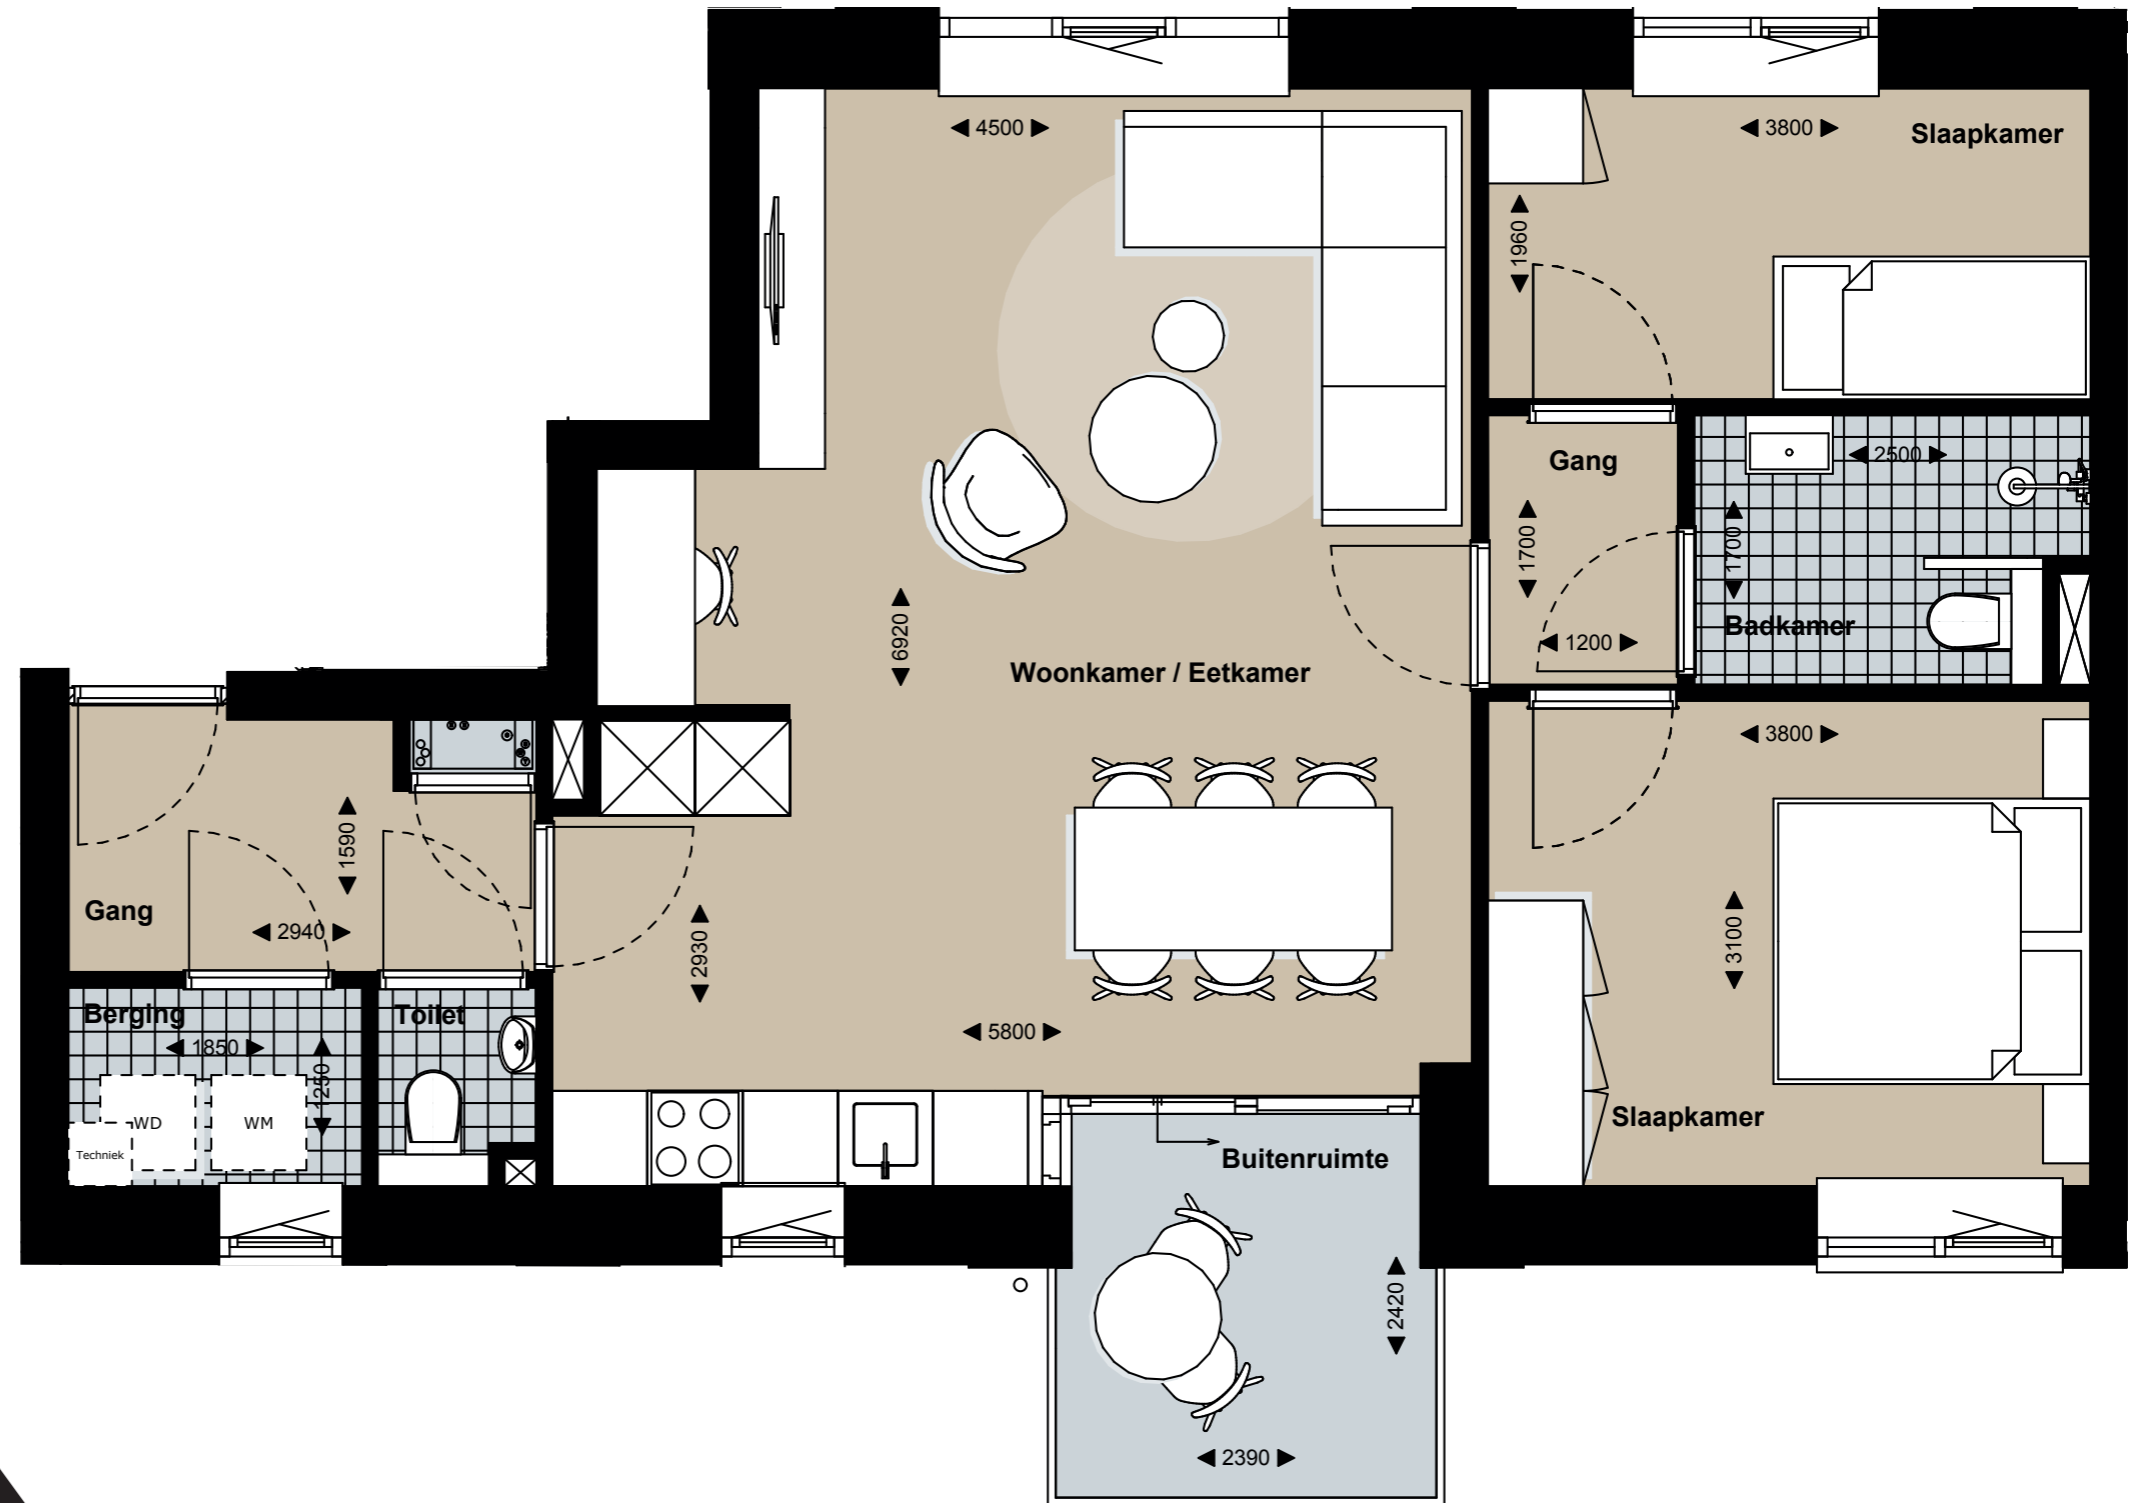

# DE BRUG

⤴ GESITUEERD OP DE 2<sup>E</sup> VERDIEPING