


BOUWNUMMER  
APPARTEMENT

# 03

# DE BRUG

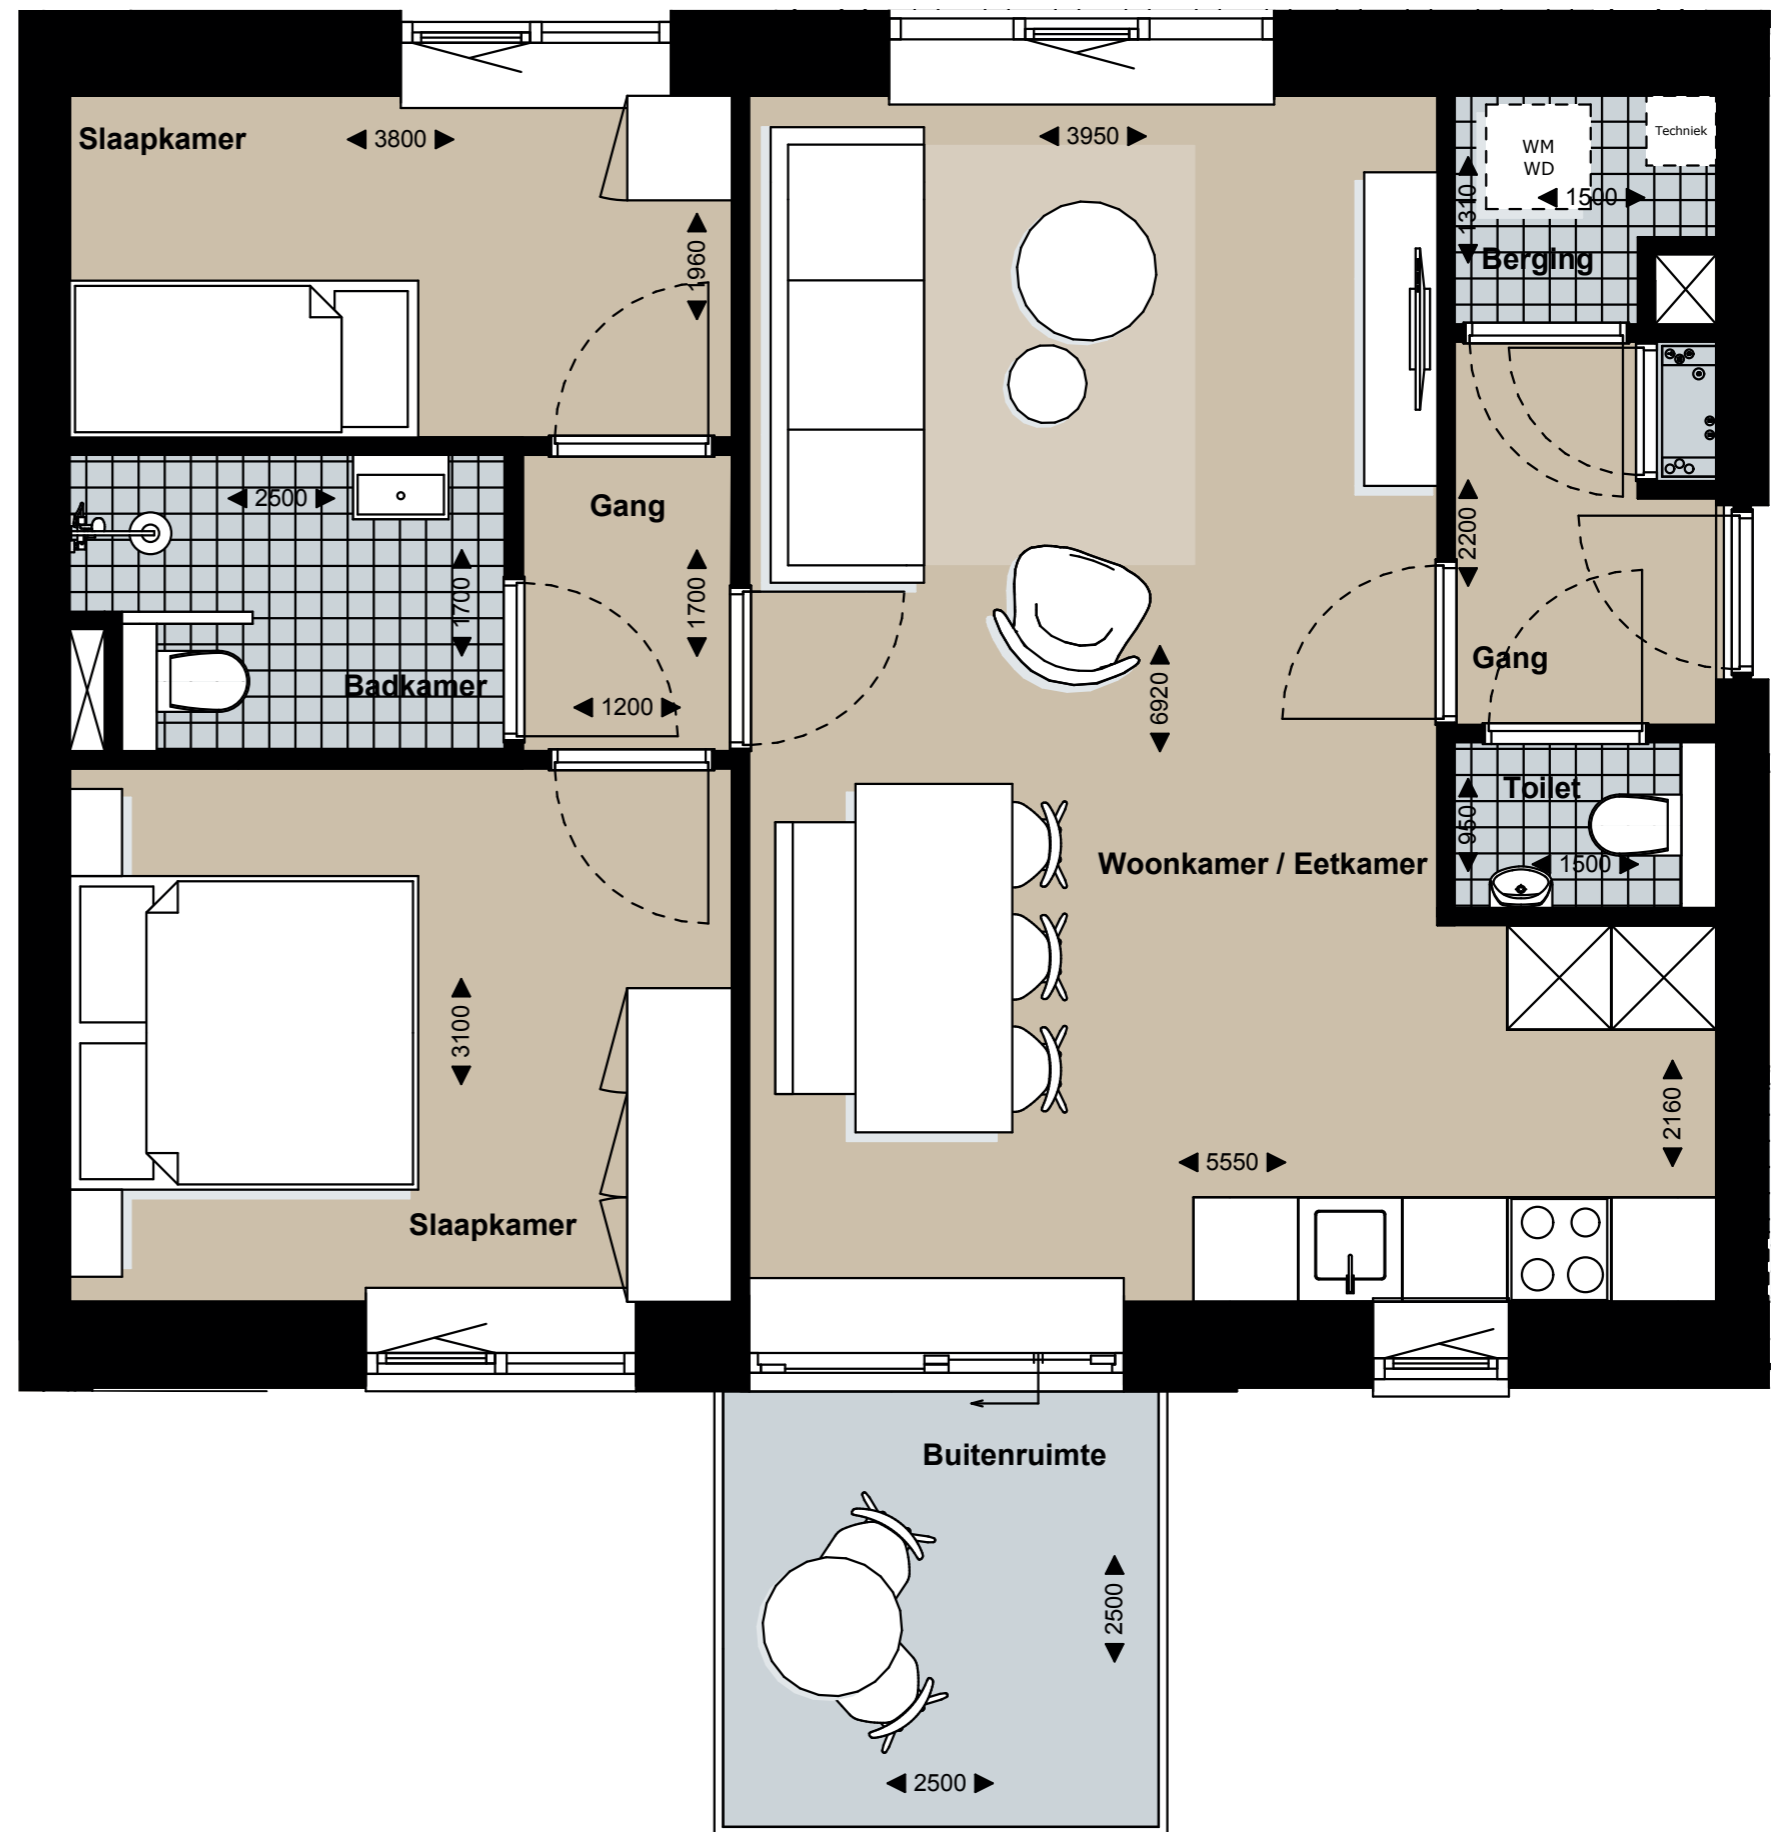

⌆ GESITUEERD OP DE 1<sup>E</sup> VERDIEPING