


BOUWNUMMER
APPARTEMENT

06

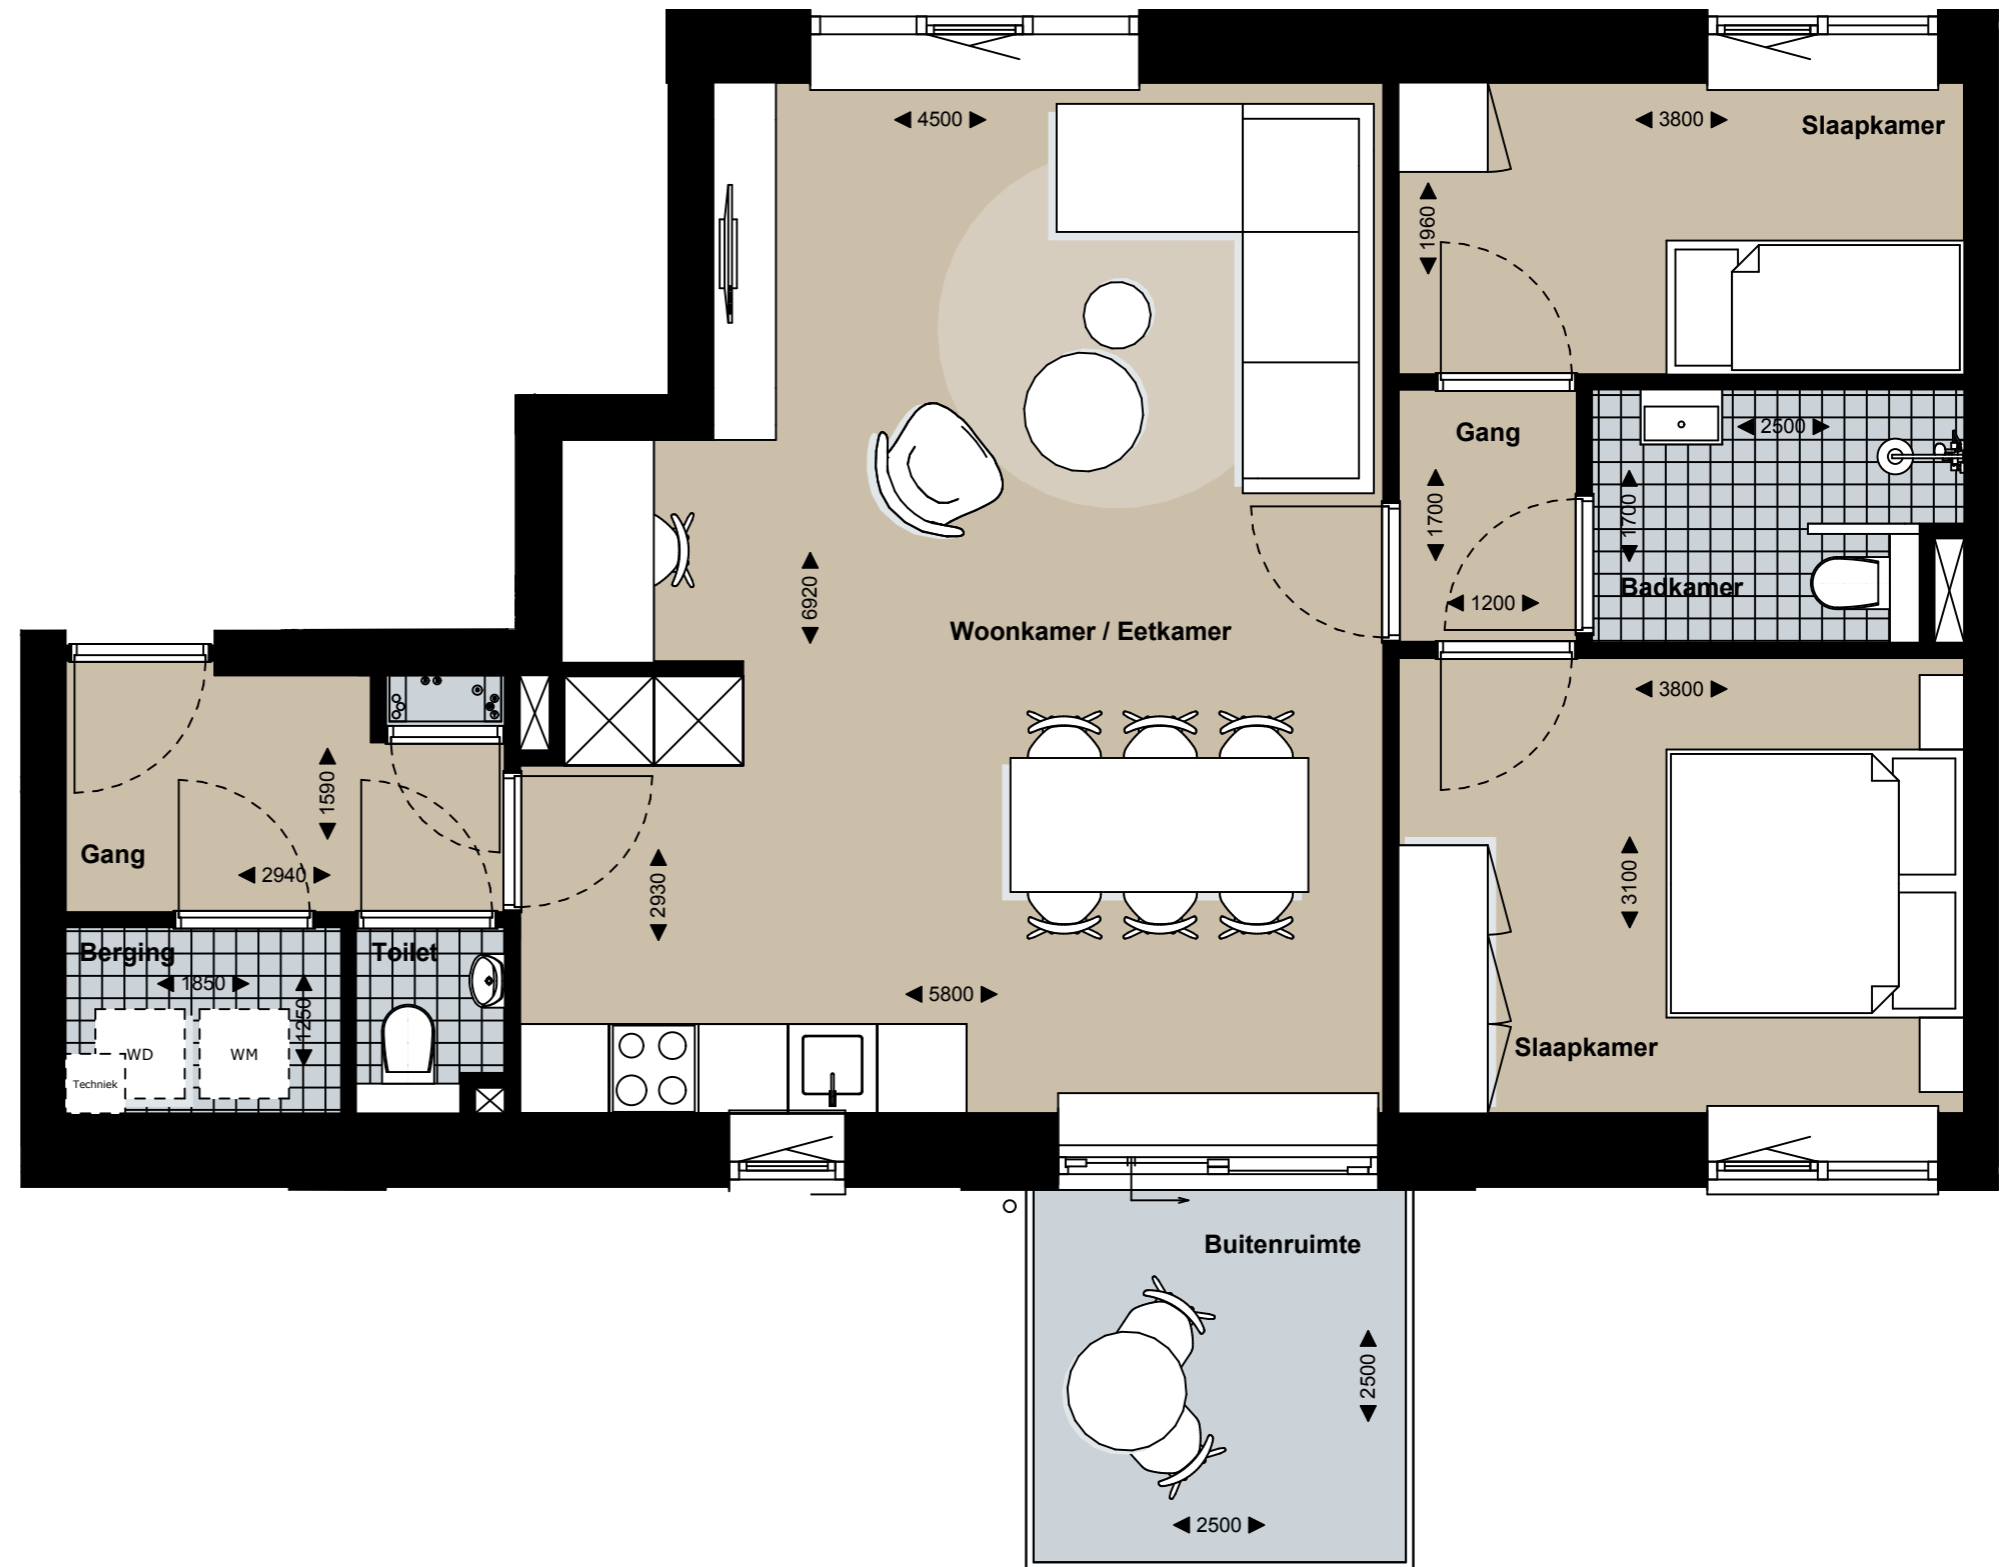

DE BRUG

⌆ GESITUEERD OP DE 1^E VERDIEPING