


BOUWNUMMER  
APPARTEMENT

# 07

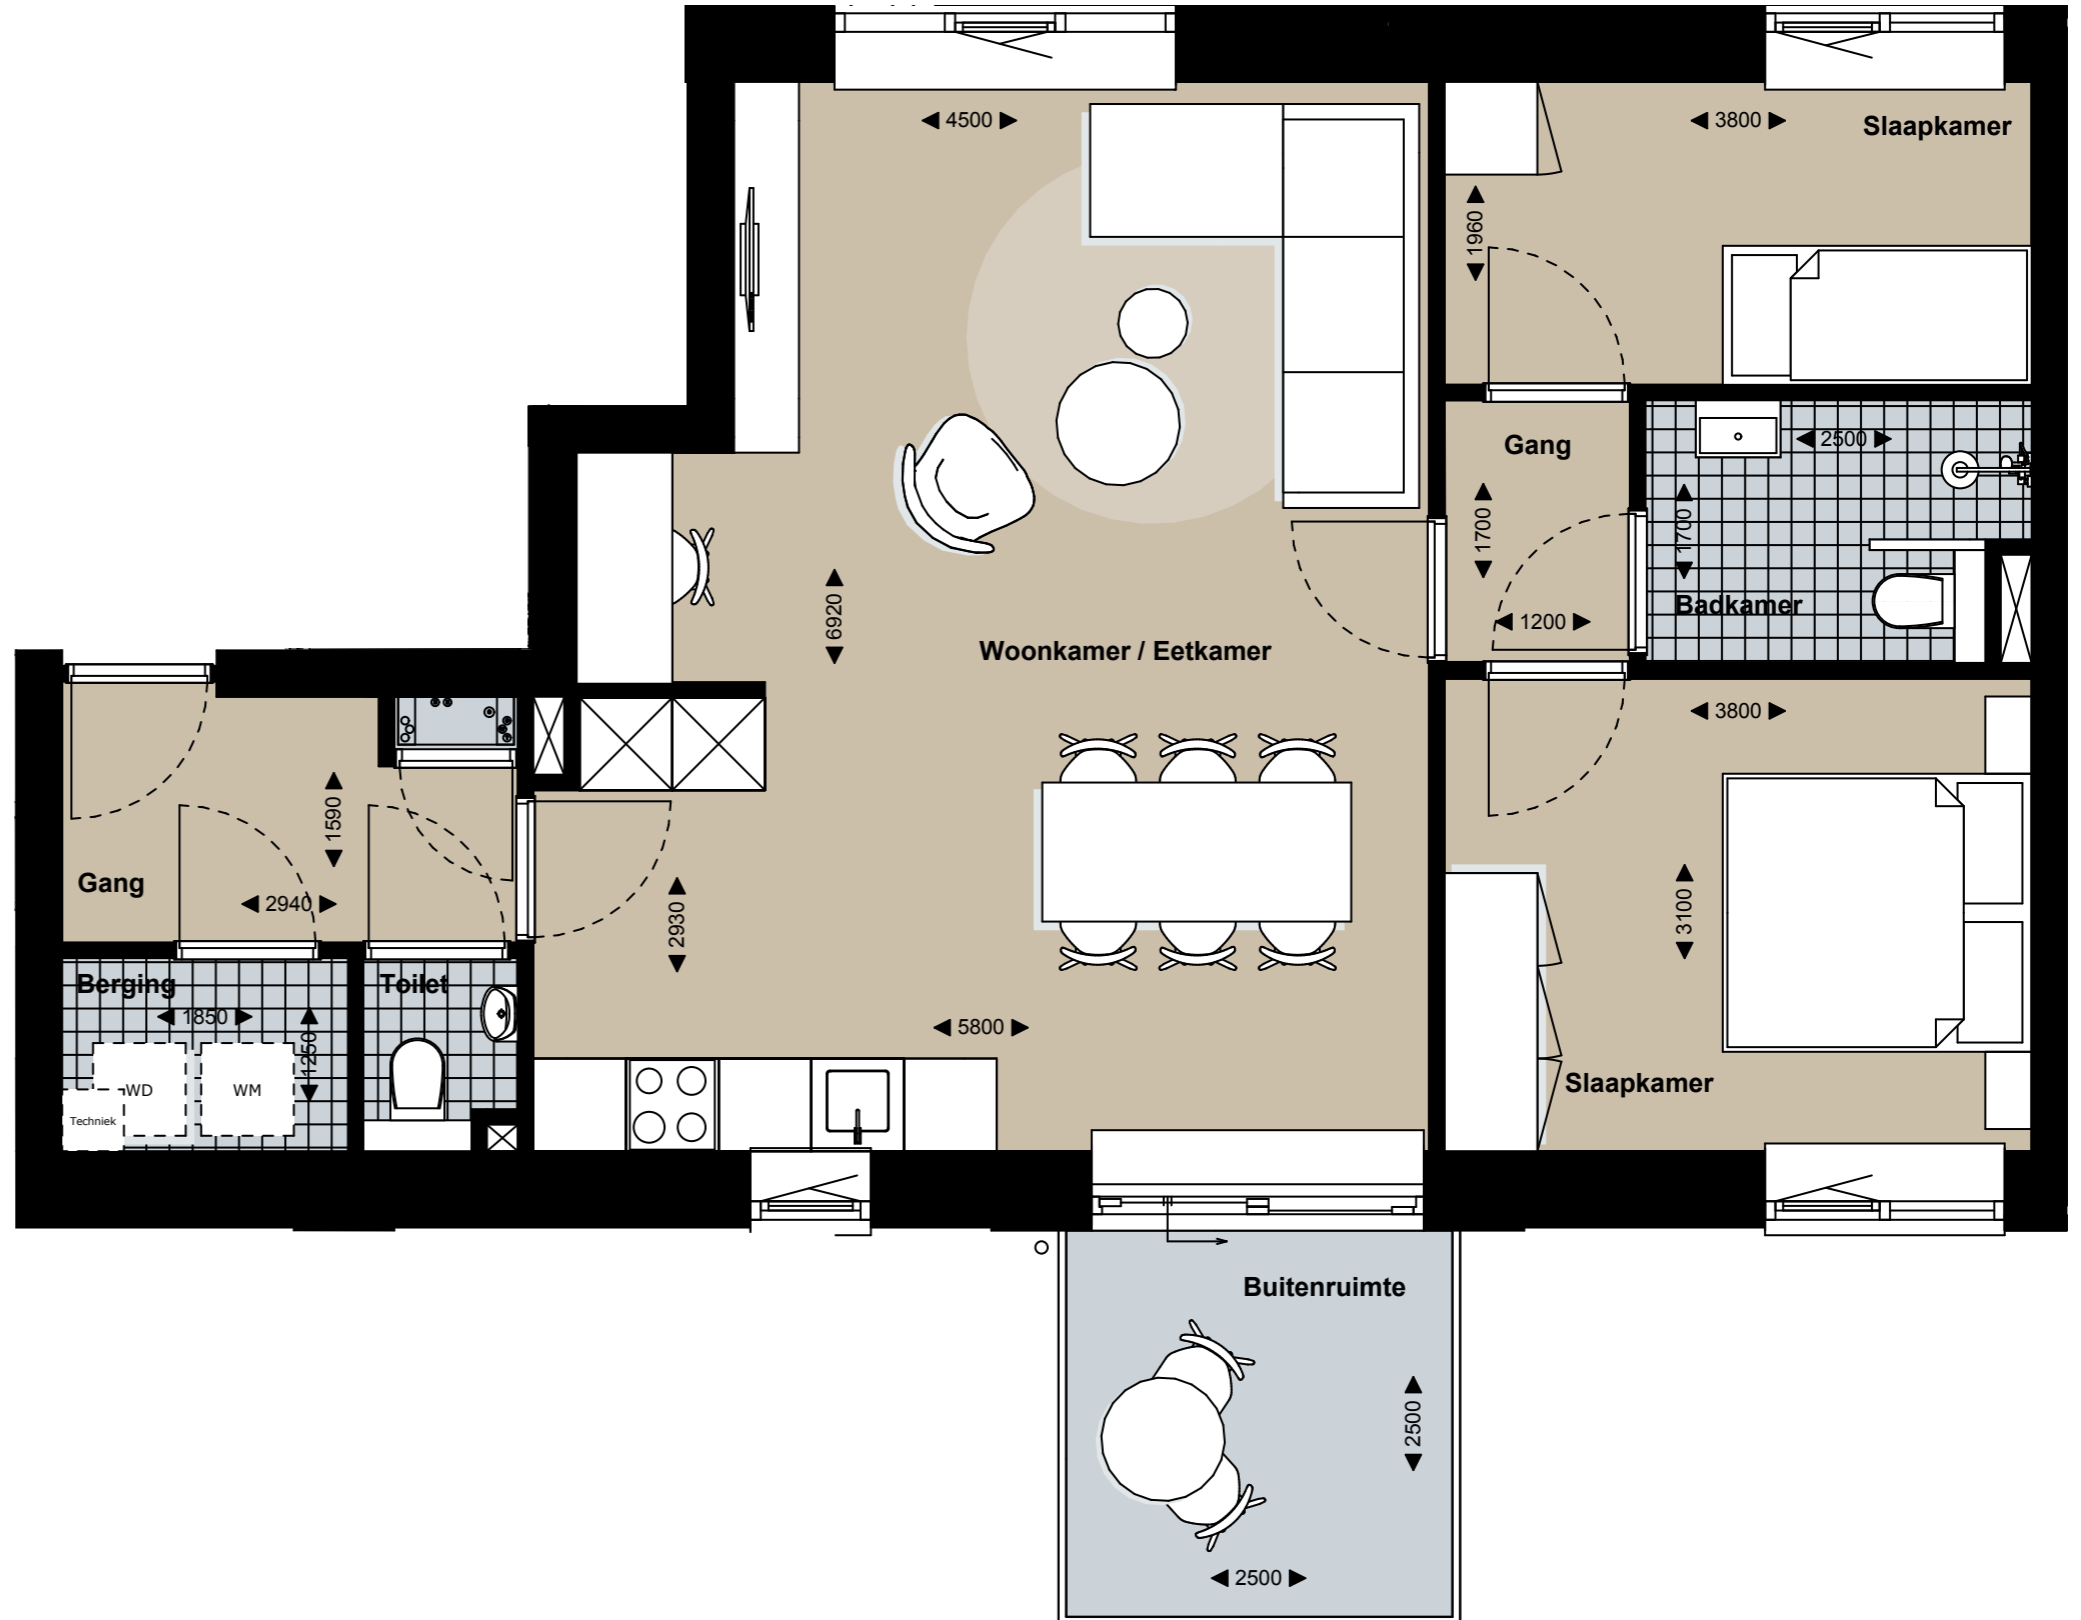

# DE BRUG

⤴ GESITUEERD OP DE 2<sup>E</sup> VERDIEPING